

Woningen BNR 120 t/m 127



Zuid-Westgevel
schaal 1:50

Hoekwoning staat 2cm naar voren!

Staan metselwerk
Donkere voeg

Kader van staand metselwerk
donkere voeg

groen: klimplanten


groen: klimplanten

Hoekwoning staat 2cm naar voren!

groen: klimplanten



1e Verdieping
schaal 1:50

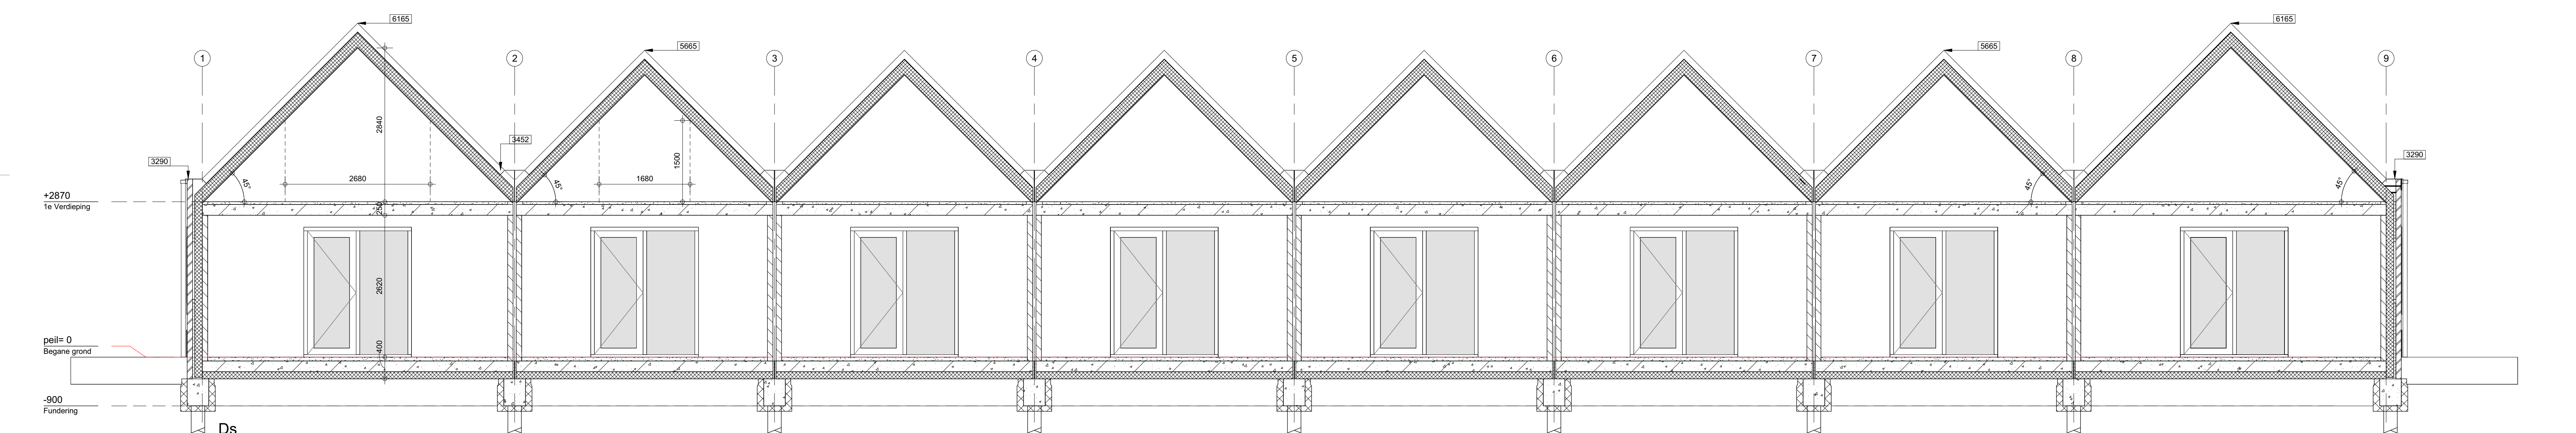

Ds
schaal 1:50




Noord-Oostgevel
schaal 1:50


Staan metselwerk
Donkere voeg

Kader van staand metselwerk
donkere voeg


Kader van staand metselwerk
donkere voeg

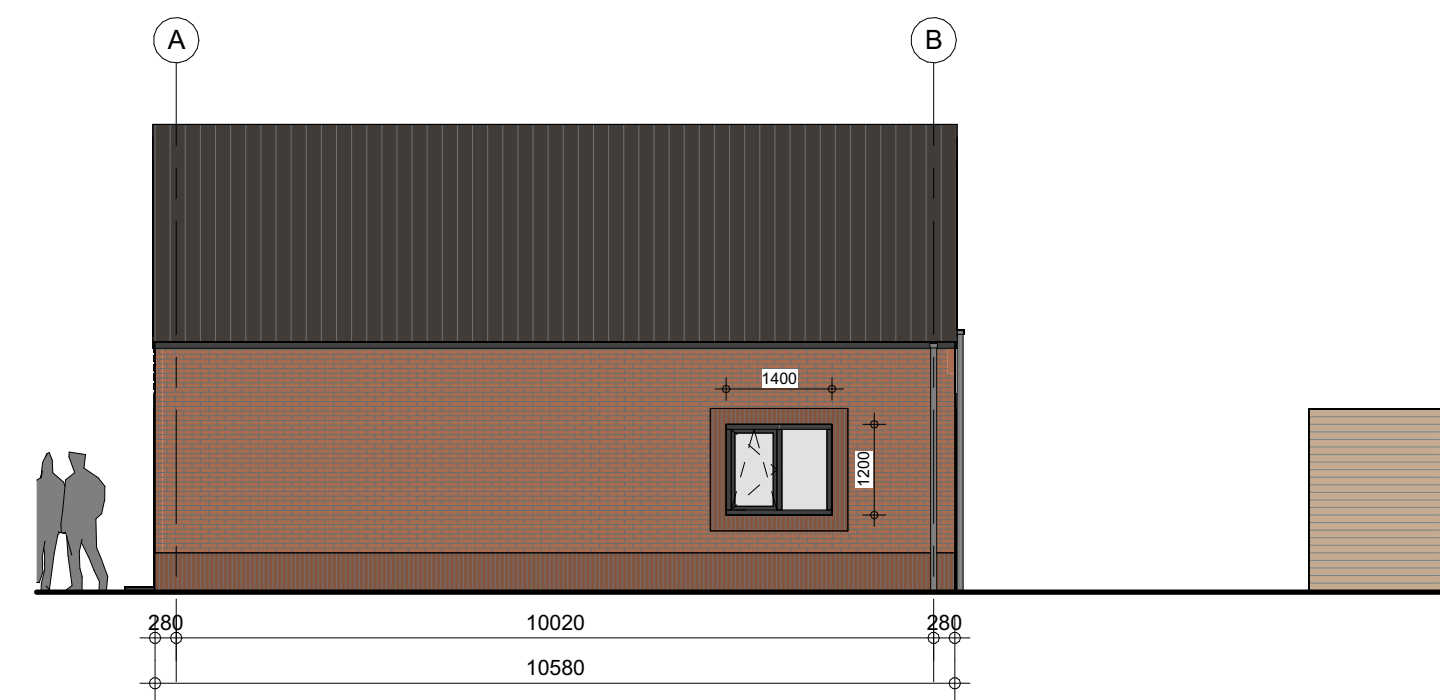


Zuid-Oostgevel
schaal 1:100

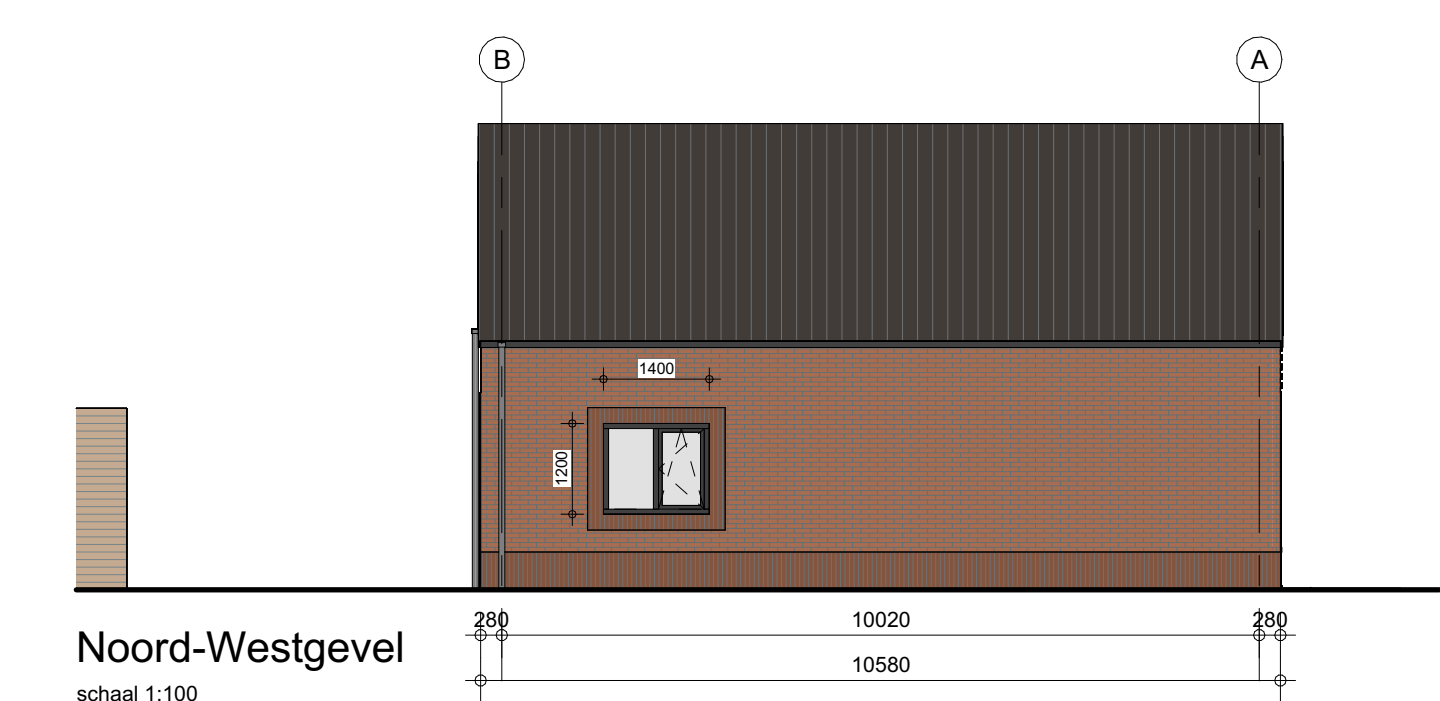

Noord-Westgevel
schaal 1:100

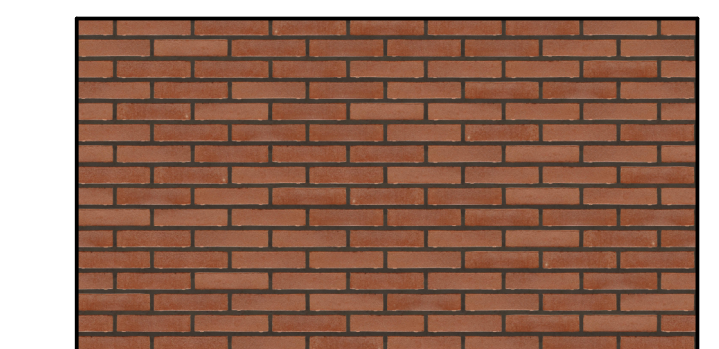

Rood-bruin metselwerk,
donkere en lichte voeg

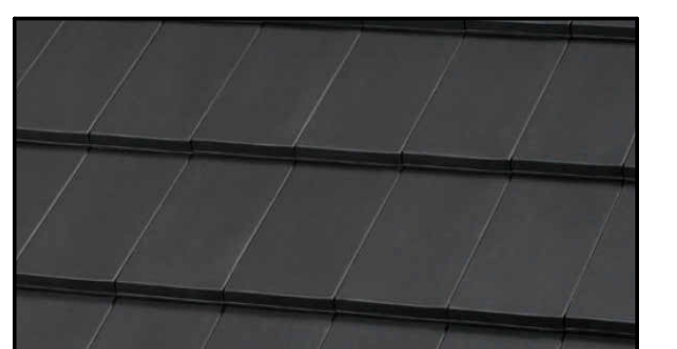

Vlakke keramische dakpan

