

Woningen BNR 187 t/m 194



Zuid-Westgevel
schaal 1:50

Hoekwoning staat 2cm naar voren!

Staan metselwerk

Kader van staan metselwerk


groen: klimplanten

Hoekwoning staat 2cm naar voren!

Licht bruine steen




1e Verdieping
schaal 1:50


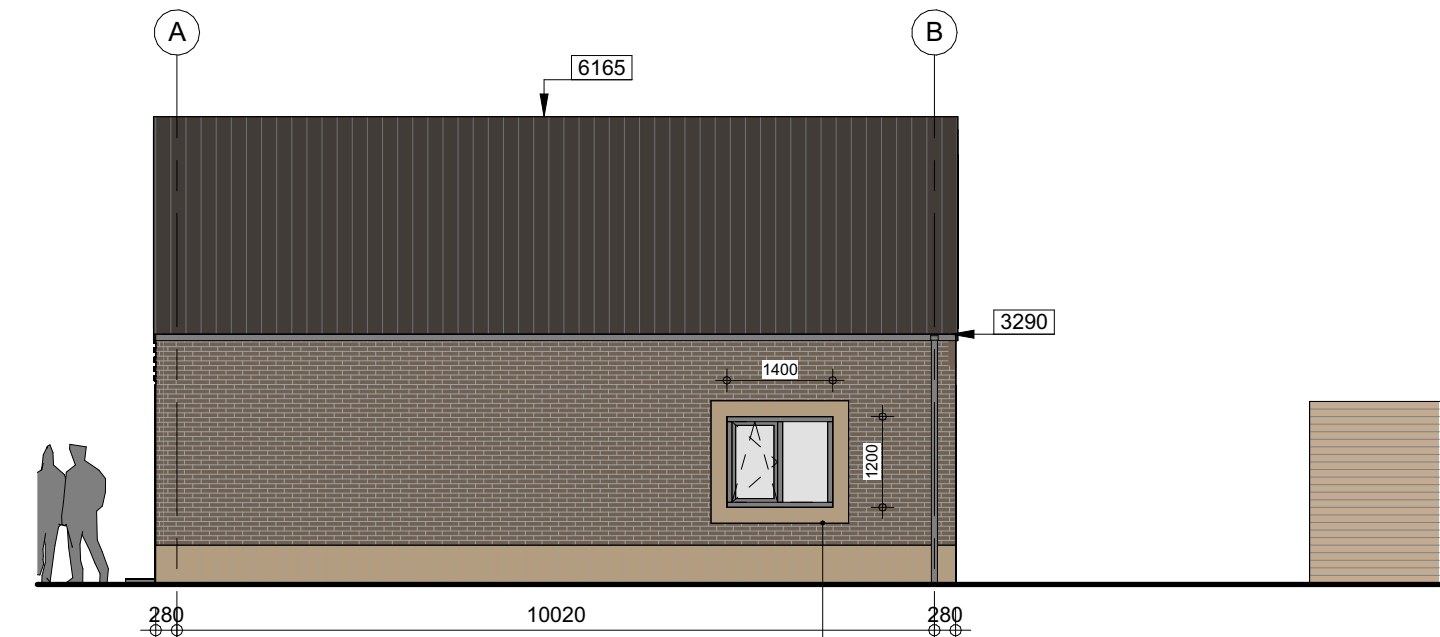


Zuid-Oostgevel
schaal 1:100


Kader van staan metselwerk

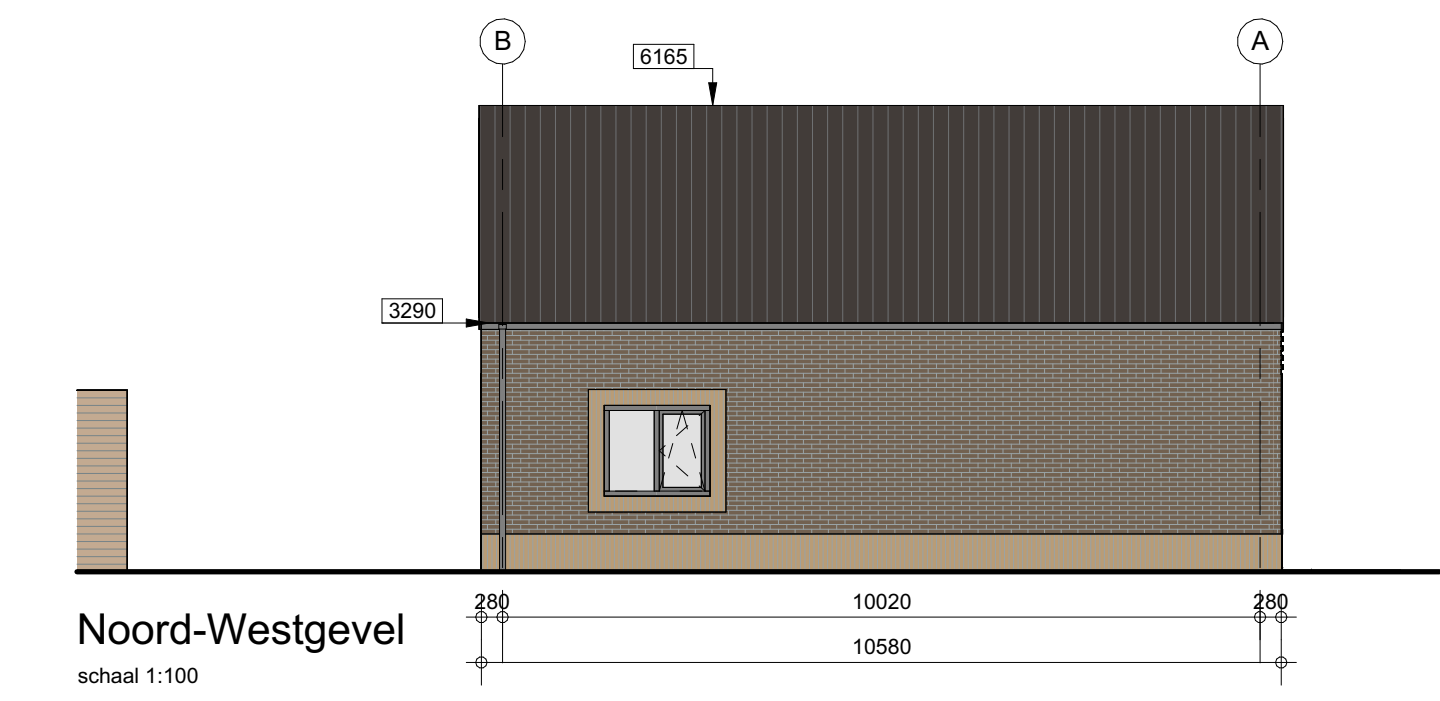

Noord-Westgevel
schaal 1:100

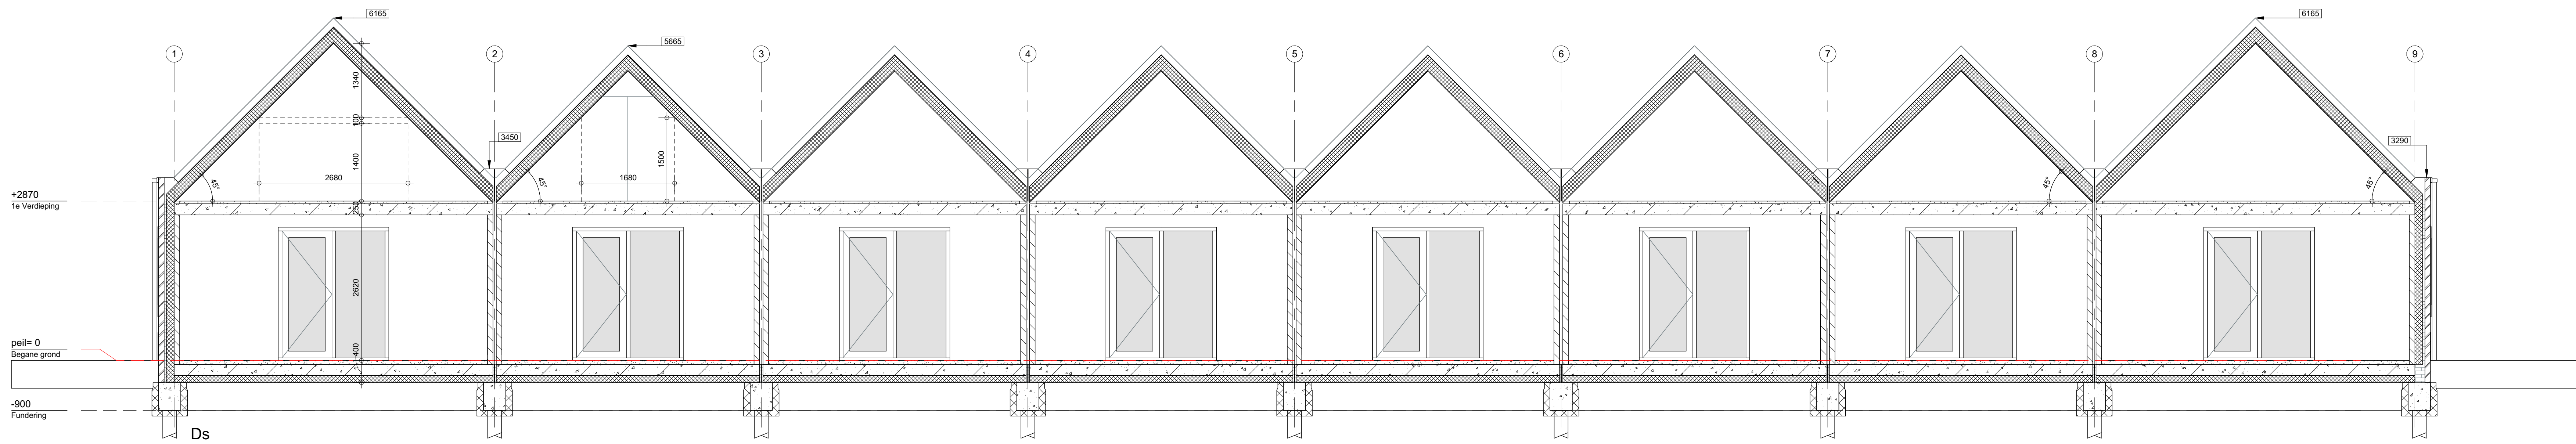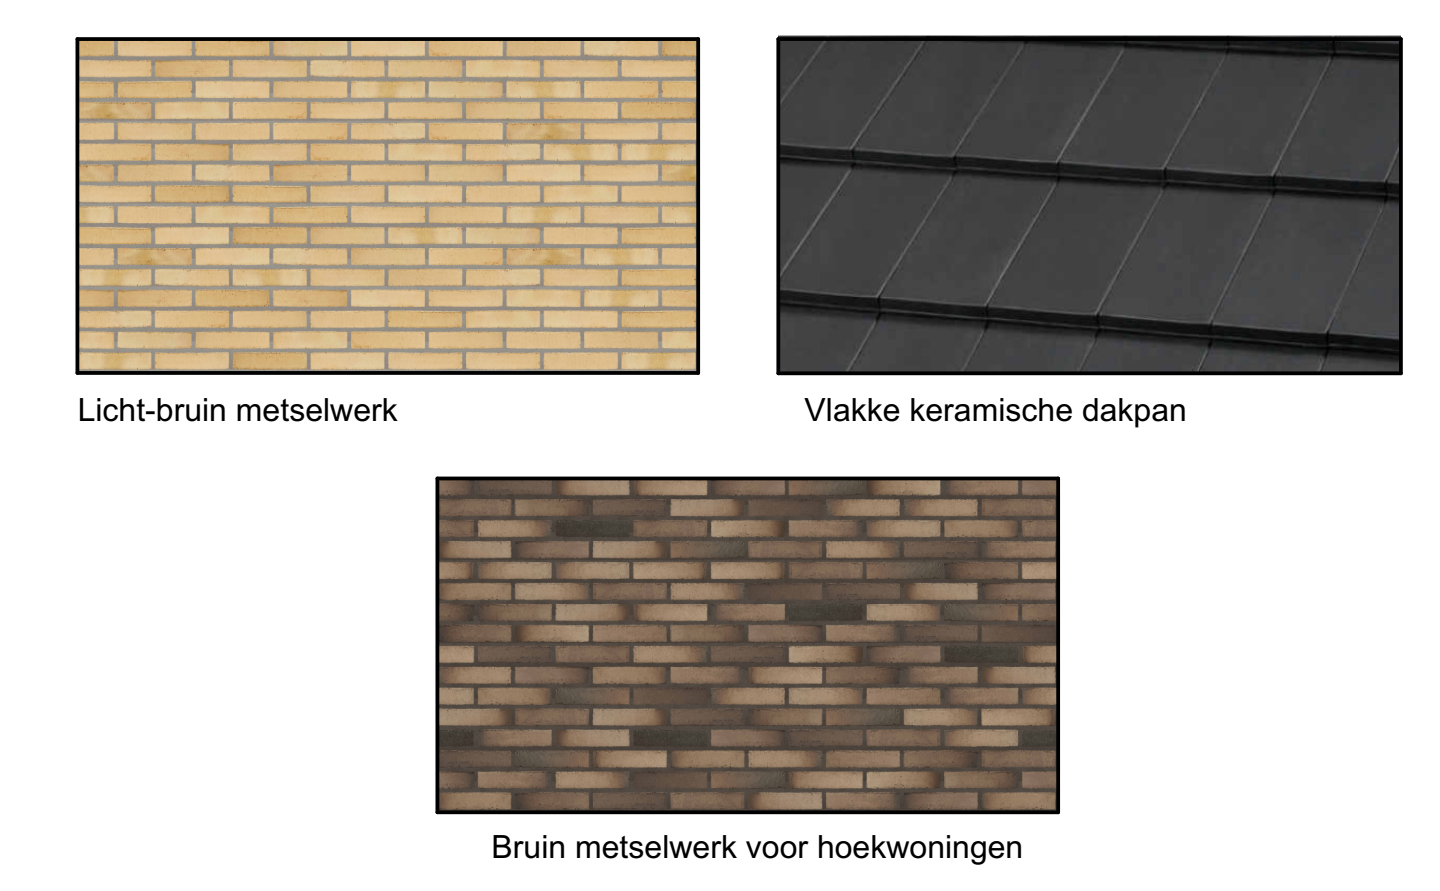

Ds
schaal 1:50

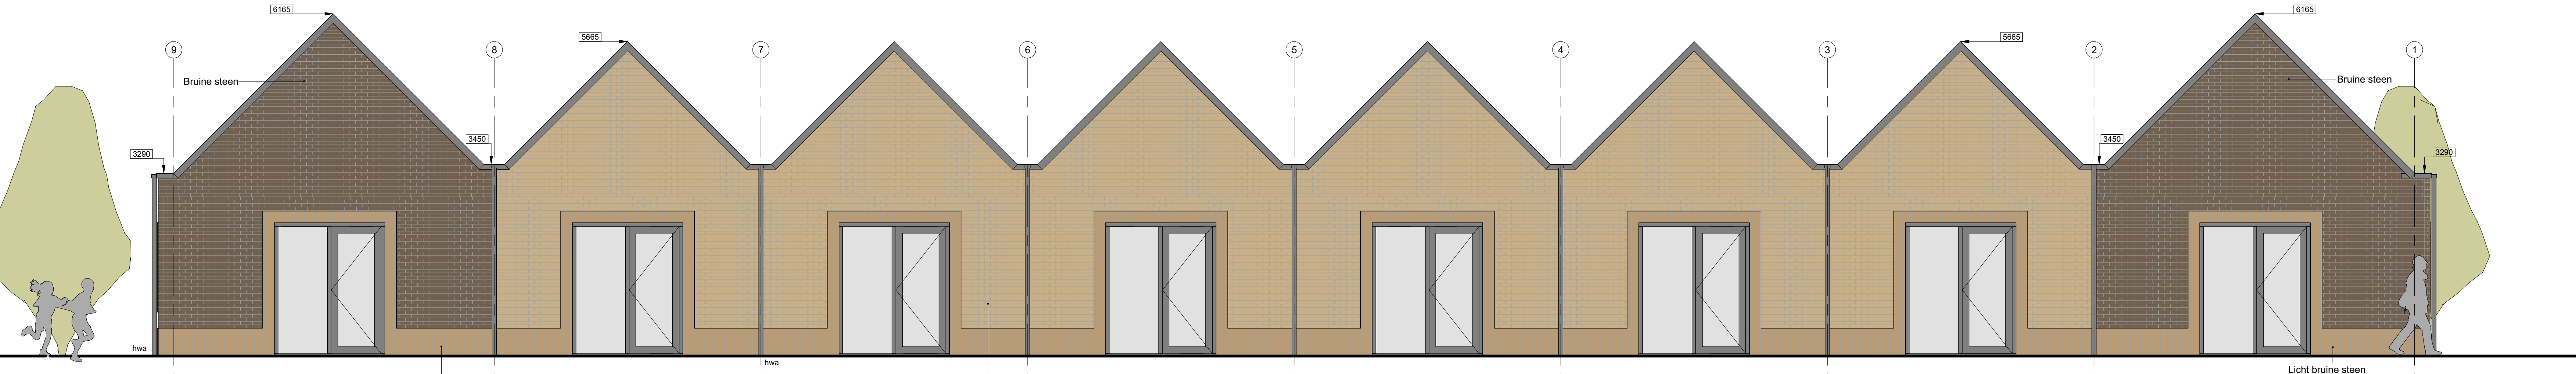

Noord-Oostgevel

Licht bruine steen